


**PORTES PIÉTONNIÈRES :**

- TYPE A : 36" x 84" x 1-3/4" ACIER ISOLÉ  
CADRE ACIER ISOLÉ AVEC SEUIL  
CHARNIÈRES 1/2 PAIRES D.B. F.N.A.  
BARRE PANIQUE  
FERME PORTE AVEC BRAS D'ARRÊT  
COUPE-FROID AU PÉRIMÈTRE  
TOUJOURS DÉVERROUILLÉES DE L'INTÉRIEUR  
BUTOIR: CB1, FINI C-15, INSTALLÉ AU MUR, SI IMPOSSIBLE,  
IL FAUDRA LES INSTALLER AU PLANCHER.
- TYPE B : 36" x 84" x 1-3/4" ACIER  
CADRE ACIER AVEC SEUIL  
CHARNIÈRES 1/2 PAIRES D.B. F.N.A.  
BARRE PANIQUE  
FERME PORTE AVEC BRAS D'ARRÊT  
COUPE-FUMÉ AU PÉRIMÈTRE  
BAS DE PORTE AUTOMATIQUE  
TOUJOURS DÉVERROUILLÉES DE L'INTÉRIEUR  
BUTOIR: CB1, FINI C-15, INSTALLÉ AU MUR, SI IMPOSSIBLE,  
IL FAUDRA LES INSTALLER AU PLANCHER.  
PORTE, CADRE ET QUINCAILLERIE AVEC R-FEU 45 min. ULC

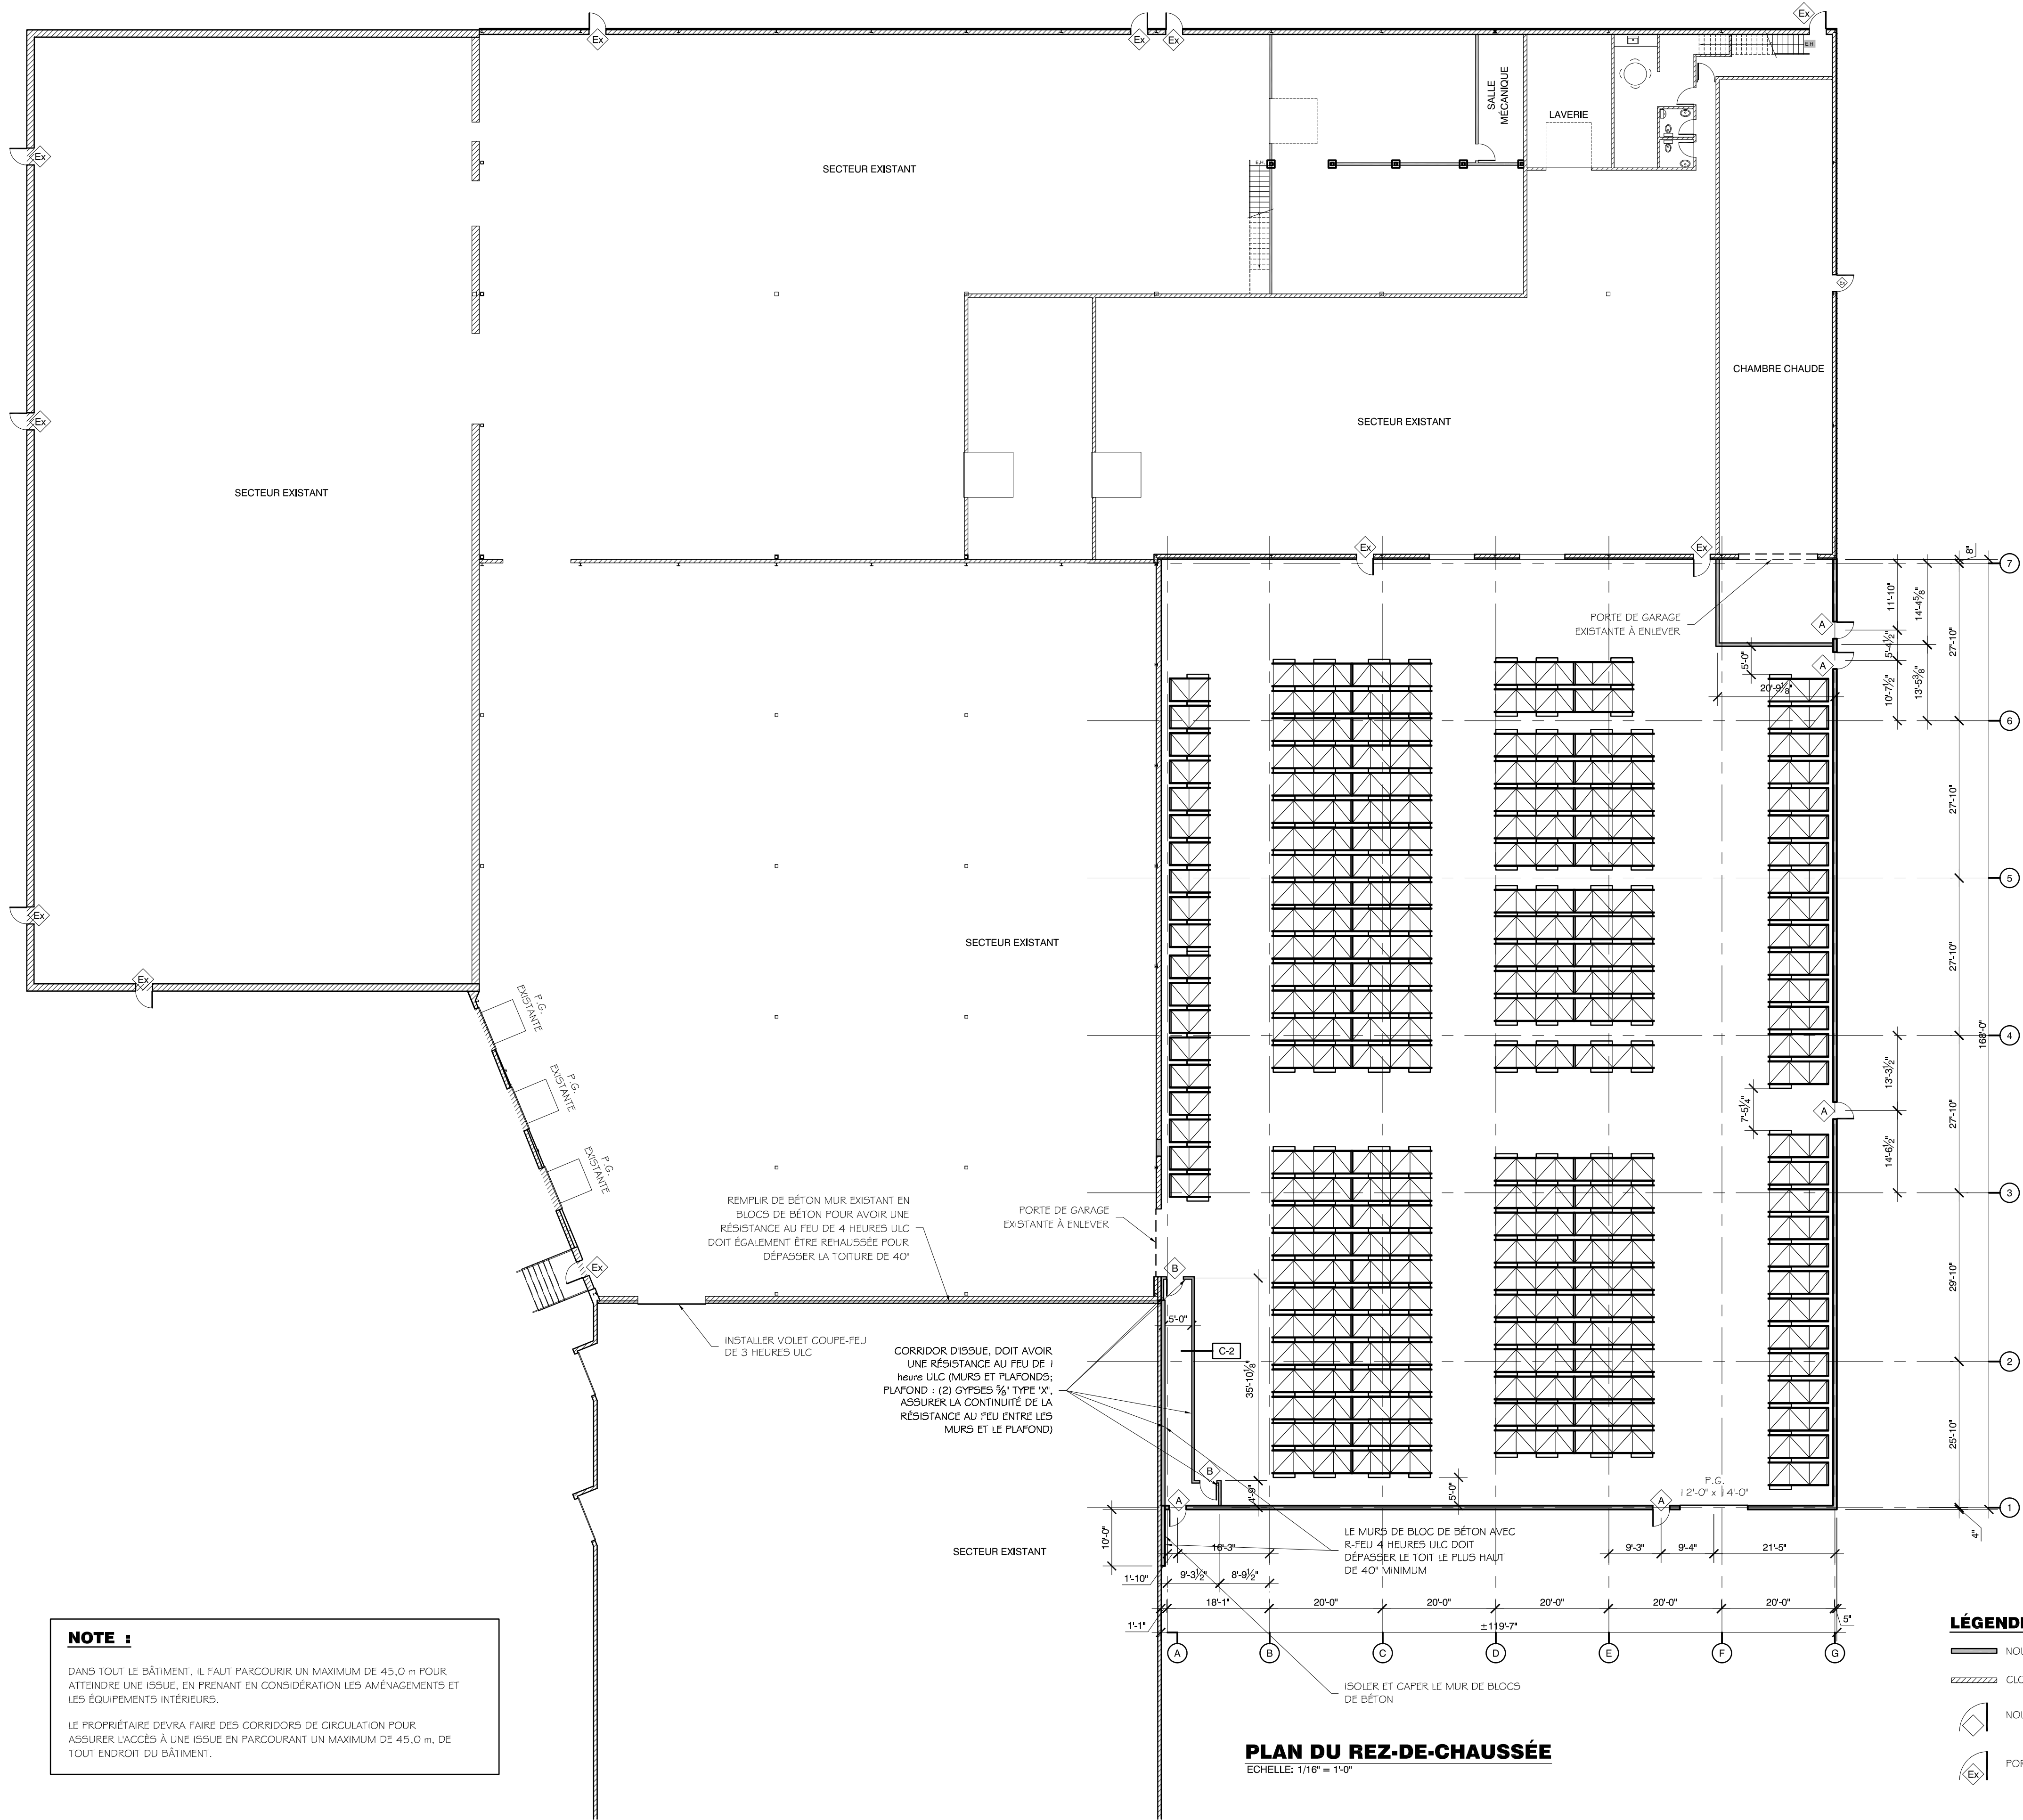

**NOTE :**  
DANS TOUT LE BÂTIMENT, IL FAUT PARCOURIR UN MAXIMUM DE 45,0 m POUR ATTEINDRE UNE ISSUE, EN PRENANT EN CONSIDÉRATION LES AMÉNAGEMENTS ET LES ÉQUIPEMENTS INTÉRIEURS.  
LE PROPRIÉTAIRE DEVRA FAIRE DES CORRIDORS DE CIRCULATION POUR ASSURER L'ACCÈS À UNE ISSUE EN PARCOURANT UN MAXIMUM DE 45,0 m, DE TOUT EN DROIT DU BÂTIMENT.

**PLAN DU REZ-DE-CHAUSSÉE**  
ECHELLE: 1/16" = 1'-0"

**LÉGENDE**

- NOUVELLE CLOISON ET / OU MUR
- CLOISON ET / OU MUR EXISTANT À CONSERVER
- NOUVELLE PORTE
- PORTE EXISTANTE

**ARCHITECTE**  
30 RUE WELLINGTON NORD SHERBROOKE (QUE) J1H 5B7  
Structure  
Mécanique / électricité  
Entrepreneur général

**DESIGN**  
819 829 0707 contact@architechdesign.ca

**PATRICK SEVIGNY**  
ARCHITECTE

**CHOCOLAT LAMONTAGNE**  
AGRANDISSEMENT  
SHERBROOKE

**Ordre des architectes**  
du Québec  
JEAN MAILHOT  
ARCHITECTE

**[REVISIONS]**

DATE	DESCRIPTION
19-03-04	RÉVISION - "RACKING"
19-02-11	EMIS POUR CONSTRUCTION
19-01-30	POUR PERMIS DE CONSTRUCTION

**VUE EN PLAN**

DESSINÉ PAR: C.M.  
DATE: Janv. 2019  
NO DE PROJET: 19-01-03 (3)

VÉRIFIÉ PAR: LUC DEMERS  
APPROUVÉ PAR: JEAN MAILHOT  
DESSIN NO: A2 DE 04